




P.U.G. PLAN URBANISTIC GENERAL

- COMUNA SILINDIA
LOCALITATEA IERCOSENI

REGLEMENTARI URBANISTICE ZONIFICARE

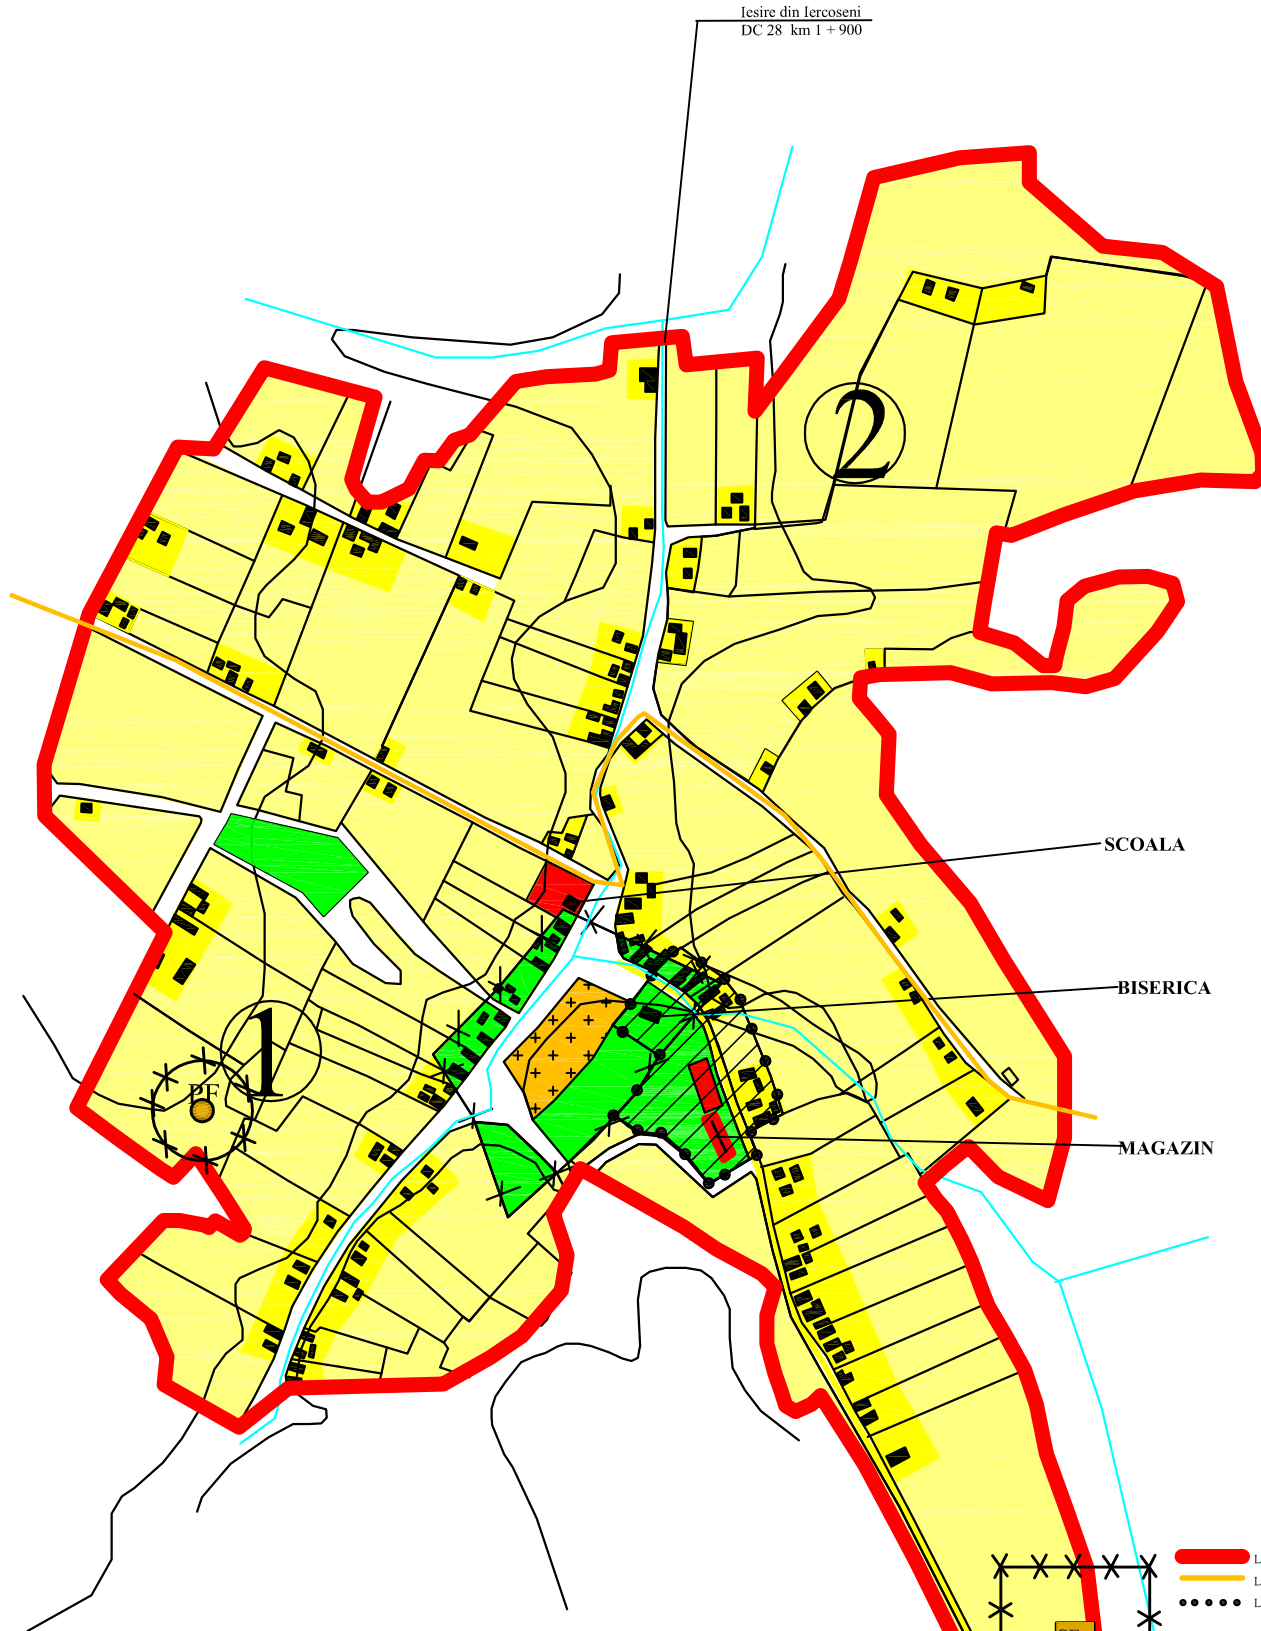

BILANȚ TERITORIAL

ZONE FUNCȚIONALE	EXISTENT		PROPUS	
	Suprafața (ha)	Procent % din total intravilan	Suprafața (ha)	Procent % din total intravilan
LOCUINȚE ȘI FUNCȚIUNI COMPLEMENTARE	8,74	11,01	8,10	10,21
UNITĂȚI INDUSTRIALE ȘI DEPOZITE	-	-	-	-
UNITĂȚI AGRO-ZOOTEHNICE	-	-	-	-
INSTITUȚII ȘI SERVICII DE INTERES PUBLIC	0,46	0,58	0,51	0,64
CĂI DE COMUNICAȚIE ȘI TRANSPORT, DIN CARE:	5,48	6,90	5,48	6,90
- Rutier	5,48		5,48	
- Feroviar				
- Aerian				
- Naval				
SPAȚII VERZI, SPORT, AGREMENT, PROTECȚIE	1,34	1,69	3,58	4,51
CONSTRUCȚII TEHNICO-EDILITARE	-	-	-	-
GOSPODĂRIRE COMUNALĂ, CIMITIRE	0,64	0,81	0,64	0,81
DESTINAȚIE SPECIALĂ	-	-	-	-
TERENURI LIBERE (AGRICOLE)	59,79	75,34	59,49	74,96
APE	0,45	0,57	0,45	0,57
PĂDURI	-	-	-	-
TERENURI NEPRODUCTIVE	2,46	3,10	1,11	1,40
TOTAL INTRAVILAN	79,36	100,00	79,36	100,00

- LIMITE**
- LIMITA INTRAVILANULUI PROPUȘ
 - LIMITA TERITORIULUI ADMINISTRATIV AL UNITĂȚII TERRITORIALE DE BAZĂ
 - LIMITA ZONEI CENTRALE
- ZONIFICARE**
- ZONA PENTRU LOCUINȚE-REGIM MIC-MEDIU/MARE DE ÎNĂLȚIME
 - ZONE INSTIȚII PUBLICE ȘI SERVICII
 - ZONA UNITĂȚI INDUSTRIALE/DEPOZITARE
 - ZONA UNITĂȚI AGRICOLE
 - ZONA UNITATI INDUSTRIALE
 - SPAȚII PLANTATE, AGREMENT, SPORT
 - TERENURI AGRICOLE ÎN INTRAVILAN
 - ZONA GOSPODĂRIE COMUNALĂ, CIMITIRE
 - APE
 - ZONA CONSTRUCȚII AFERENTE LUCRARILOR TEHNICO EDILITARE
 - TERENURI NEPRODUCTIVE
- DRUMURI**
- DRUMURI JUDEȚENE
 - DRUMURI COMUNALE
- STRĂZI ÎN INTRAVILAN**
- STRĂZI CU ÎMBRĂCĂMINTE DEFINITIVĂ
 - STRĂZI CU ÎMBRĂCĂMINTE PROVIZORIE- PĂMÂNT
- ZONE PROTEJATE PE BA ZA NORMELOR SANITARE (SURSELE DE APĂ, STAȚIILE DE TRĂTARE, ÎN MAGAZINĂRI, STAȚII DE EPURARE APE UZATE, PLATFORME DE DEPOZITARE DEȘEURI, CIMITIRE)
- INTERDICȚIE TEMPORARA DE CONSTRUIRE PANA LA ELABORARE P.U.Z. (ZONA CENTRALA)
- INTERDICȚIE TEMPORARA DE CONSTRUIRE PANA LA ELABORARE P.U.Z.
- ZONE PROTEJATE FATA DE CONTRUCȚII ȘI CULOARE TEHNICE (CENTRALE ȘI STAȚII ELECTRICE, LINII DE ÎNALȚĂ TENSIUNE, REȚELE DE GAZE/ TELECOMUNICATII)

NOTA:
DISTANTA DINTRE TRUPURILE IZOLATE SI LOCALITATE NU ESTE REALA.

PRO URBAN S.R.L. arhitectură, urbanism, design	CONSILIUL LOCAL SILINDIA		54
	P.U.G. COMUNA SILINDIA		
Director Arh. Șerban Elvira		LOCALITATEA IERCOSENI	
Sef proiect Arh. Șerban Elvira		P.U.G.	
Proiectat Arh. Șerban Elvira		REGLEMENTARI URBANISTICE	
Desenat Terek Irina		ZONIFICARE	
1:5000		03C	