




# P.U.G. PLAN URBANISTIC GENERAL

## COMUNA SILINDIA LOCALITATEA SATU MIC

### REGLEMENTARI URBANISTICE ZONIFICARE

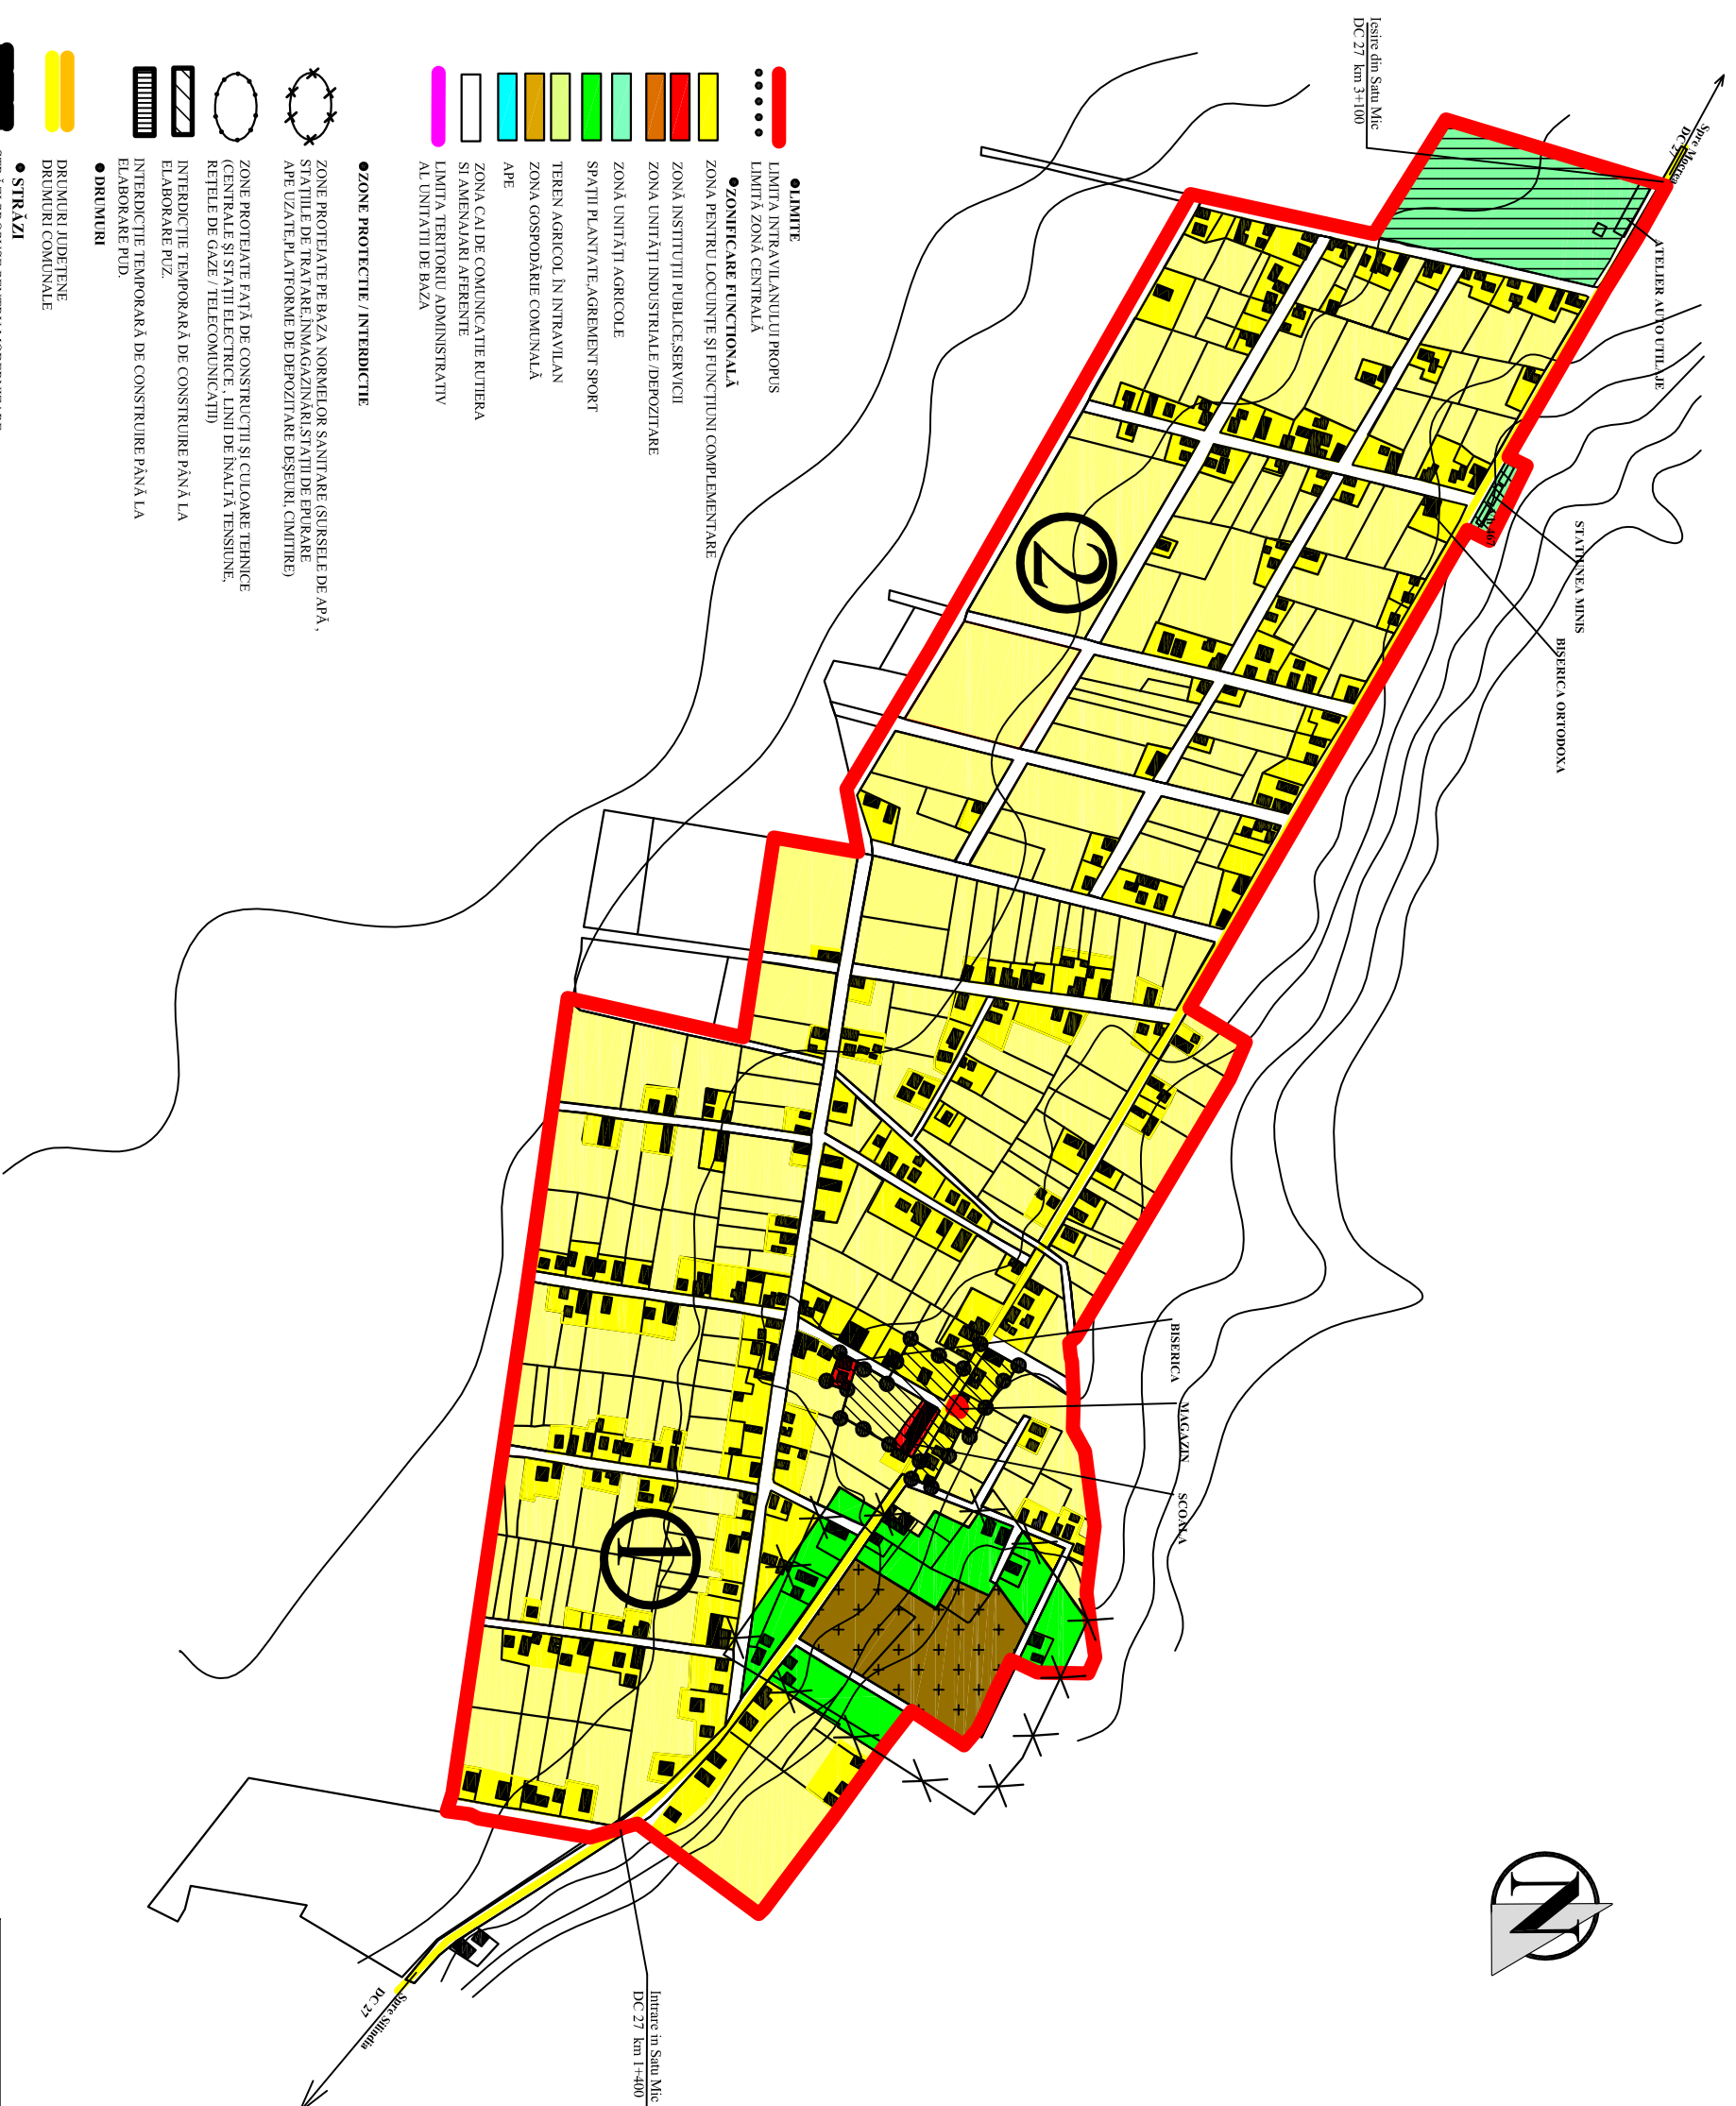

#### BIANȚ TERITORIAL

ZONE FUNCTIONALE	EXISTENT		PROPUIS	
	Suprafata (ha)	Procent % din total intravilan	Suprafata (ha)	Procent % din total intravilan
LOCUINTE SI FUNCTIONAL COMPLEMENTARE	21,66	27,57	18,94	24,06
UNITATI INDUSTRIALE SI DEPOZITIE	-	-	-	-
UNITATI AGRO-ZOO-TEHNICE	2,41	3,07	2,73	3,47
INSTITUTII SI SERVICII DE INTERES PUBLIC	0,31	0,40	0,42	0,53
CALE DE COMUNICATIE SI TRANSPORT DIN CATEGORIE SPECIALE	6,76	8,61	6,62	8,41
- Bulevar - Avizor - Kanal	6,76		6,62	
SPATIUL VERZI, SPORT, AGREJAMENT PROTECTIE	4,00	5,09	6,61	8,40
CONSTRUCTII TEHNICO-EDILITARE	-	-	-	-
GOSPODARIRE COMUNALA, CMINTE	2,02	2,57	2,02	2,57
DESTINATIE SPECIALA	-	-	-	-
TERENURI LIBERE(AGRICOLE)	41,39	52,69	41,39	52,56
APE	-	-	-	-
PADURI	-	-	-	-
TERENURI NEPRODUCTIVE	-	-	-	-
TOTAL INTRAVILAN	78,55	100,00	78,73	100,00

- **LIMITE**  
LIMITA INTRAVILANULUI PROPUIS
  - **ZONIFICARE FUNCTIONALA**  
ZONA PENTRU LOCUINTE SI FUNCTIONAL COMPLEMENTARE
  - ZONA INSTITUTII PUBLICE, SERVICII
  - ZONA UNITATI INDUSTRIALE / DEPOZITARE
  - ZONA UNITATI AGRICOLE
  - SPATIUL PLANTATE, AGREJAMENT SPORT
  - TEREN AGRICOL IN INTRAVILAN
  - ZONA GOSPODARIRE COMUNALA
  - APE
  - ZONA CALI DE COMUNICATIE RUTIERA SI AMENAJARI ABERENTE
  - LIMITA TERITORIULUI ADMINISTRATIV AL UNITATII DE BAZA
- **ZONE PROTECTIE / INTERDICTIE**  
ZONE PROTEJATE PE RAZA NORMELOR SANITARE, SURSELE DE APA, STATIILE DE TRATARE, INMAGAZINAREA STATIILOR DE PURCARE APE UZATE, PLANTAZII DE DEPOZITARE DE DESEURURI, CMINTE
  - ZONE PROTEJATE FAȚĂ DE CONSTRUCȚII SI CULOARE TEHNICE (CENTRALE SI STATII ELECTRICE, LINII DE INALȚĂ TENSIUNE, REȚELE DE GAZE / TELECOMUNICATII)
  - INTERDICTIE TEMPORARĂ DE CONSTRUIRE PÂNĂ LA ELABORARE PIZ.
  - INTERDICTIE TEMPORARĂ DE CONSTRUIRE PÂNĂ LA ELABORARE PIZ.
  - **DRUMURI**  
DRUMURI JUDEȚENE  
DRUMURI COMUNALE
  - **STRĂZI**  
STRĂZI PROPUSE PENTRU MODERNIZARE

<b>PRO URBAN S.R.L.</b> arhitectură, urbanism, design		CONSILIUL LOCAL SILINDIA		54
		P.U.G. COMUNA SILINDIA		
Director	Arh. Șerban Elvira	LOCALITATEA SATU MIC		P.U.G.
Sef proiect	Arh. Șerban Elvira	REGLEMENTARI URBANISTICE ZONIFICARE		
Proiectat	Arh. Șerban Elvira			03E
Desenat	Terek Irina			